

ТОО "Шабьт-21"

Государственное лицензия 17-ГСЛ N 013646 от 23.01.2004 года

РАБОЧИЙ ПРОЕКТ

Установка автоматической пожарной сигнализаций

в зданий ТОО "Ясли сад "Комек-Ата"

по адресу: Туркестанская обл, Жетысайский р/н, с/о Абай, с.Жузимдик, ул.Х.Бекхожин 1

Заказ: №72-АПС

Автоматическая пожарная сигнализация.

г.Шымкент 2023 г.

ТОО "Шабьт-21"

Государственное лицензия 17-ГСЛ N 013646 от 23.01.2004 года

РАБОЧИЙ ПРОЕКТ

Установка автоматической пожарной сигнализаций

в зданий ТОО "Ясли сад "Комек-Ата"

по адресу: Туркестанская обл, Жетысайский р/н, с/о Абай, с.Жузимдик, ул.Х.Бекхожин 1

Заказ: №72-АПС

Автоматическая пожарная сигнализация.

Главный инженер проекта:



/Телеуов Е./

г. Шымкент 2023 г.

ВЕДОМОСТЬ РАБОЧИХ ЧЕРТЕЖЕЙ

N п/п	Наименование	Примечание
1	Общие указания	
2	Схема расположения сетей пожарной сигнализации	
3-4	План расположения сетей пожарной сигнализации	
5	Спецификация пожарной сигнализации	

Общие указания

Рабочий проект разработанных на основании:

- Действующих норм и правил проектирования, государственных стандартов Республики Казахстан и в соответствии с СНиП 2.02-15-2003, СН РК 2.02-11-2002, ГОСТ-21-603-80, ВСН60-89,

Пожарная сигнализация.

Для обеспечения пожарной безопасности предусматривается автоматическая пожарная сигнализация. В качестве контрольно-приемного прибора принят "Гранит-8" на 5 шлейфа с автономным источником питания.

Питание прибора ПС предусматривается от щита ЩАО кабелем КПСВВ 2х0,5мм. Прибор ПС устанавливается в сервере. В защищаемых помещениях на потолке устанавливаются извещатели типа ИП-212-141, ИП-103-5/1-А3, ИПР-513-10, табло "ВЫХОД" и оповещатель звуковой сирена ЛД-96 Абонентская разводка выполняется кабелем КПСВВ 2х0,5мм открыто. Проектом предусматривается светозвуковое оповещение людей о пожаре.

ВЕДОМОСТЬ ССЫЛОЧНЫХ И ПРИЛАГАЕМЫХ ДОКУМЕНТОВ

Обозначение	Наименование	Примечание
	Ссылочные документы	
СП РК 2.02-101-2014	"Пожарная безопасность зданий и сооружений"	
СП РК 2.02-102-2012	"Пожарная автоматика зданий и сооружений"	
СП РК 2.02-103-2012	"Склады нефти и нефтепродуктов, противопожарные нормы"	
СП РК 2.02-104-2014	"Оборудование зданий, помещений и сооружений системами автоматической пожарной сигнализации, автоматическими установками пожаротушения и оповещения людей о пожаре"	
	Перечень пожарной технической документации допущенной к применению на территории Республики Казахстан. Выпуск 6	
21.603-80	Связь и сигнализация	
ВСН60-89	Нормы проектирования устройств связи	
	Прилагаемые документы	
012-2008 ПС.С	Спецификация оборудования	
		1 листа.

Настоящий проект выполнен в соответствии с действующими нормами и правилами и предусматривает мероприятия, обеспечивающие взрывопожарную и пожарную безопасность при эксплуатации зданий.

ГИП _____/Телеуов Е./

Заказ: №72-АПС

Установка автоматической пожарной сигнализации в здании ТОО "Ясли сар" "Кокен-Ата"


по адресу: Туркестанская обл. Жетысайский р/н, с/о Абад, с.Жузиндик, ул.Х.Бекхожин 1

Изм.	Кол.	Лист	док.	Подпись	Дата	Статус	Лист	Листов
						Р	1	5
Разраб.	Куралбаев					Общие данные		
						ТОО "Шабьт-21"		
						ГСЛ №013646		


Схема расположение сетей автоматической пожарной сигнализации

	Приемно-контрольный прибор
	Извещатель пожарный дымовой
	Извещатель пожарный тепловой
	Извещатель пожарно-ручной
	Оповещатель звуковой
	Табло "Выход"

220 В — Гранит-В

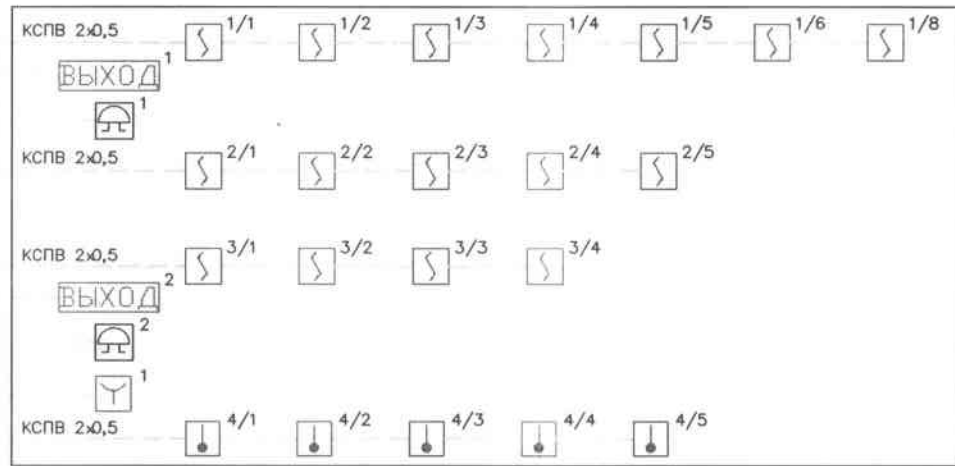


1-этаж

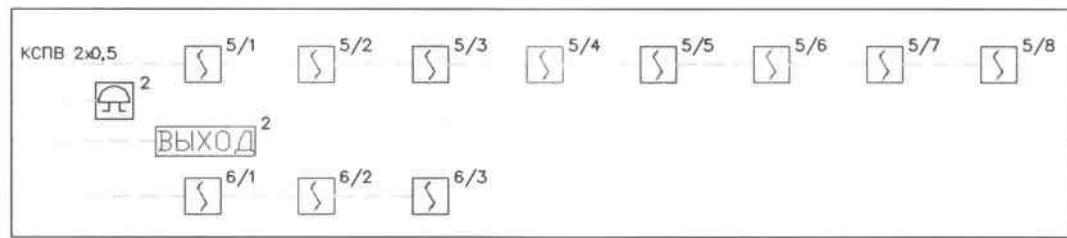

2-этаж


Заказ: №72-АПС					
Установка автоматической пожарной сигнализации в здании ТОО "Ясли сад "Комек-Ата" по адресу: Туркестанская обл. Жетысайский р/н, с/о Абат, с.Жулымдик, ул.Х.Бекхожин 1					
Изм.	Кол.	Лист	док.	Подпись	Дата
Разроб	Куралбаев				
Схема пожарной сигнализации				Стация	Лист
				Р	2
				Листов	5
				ТОО "Шабит-21" ГСЛ №013646	

ИЗВ. № ПОДЛ. ПОДПИСИ ДОК. ПОДПИСИ

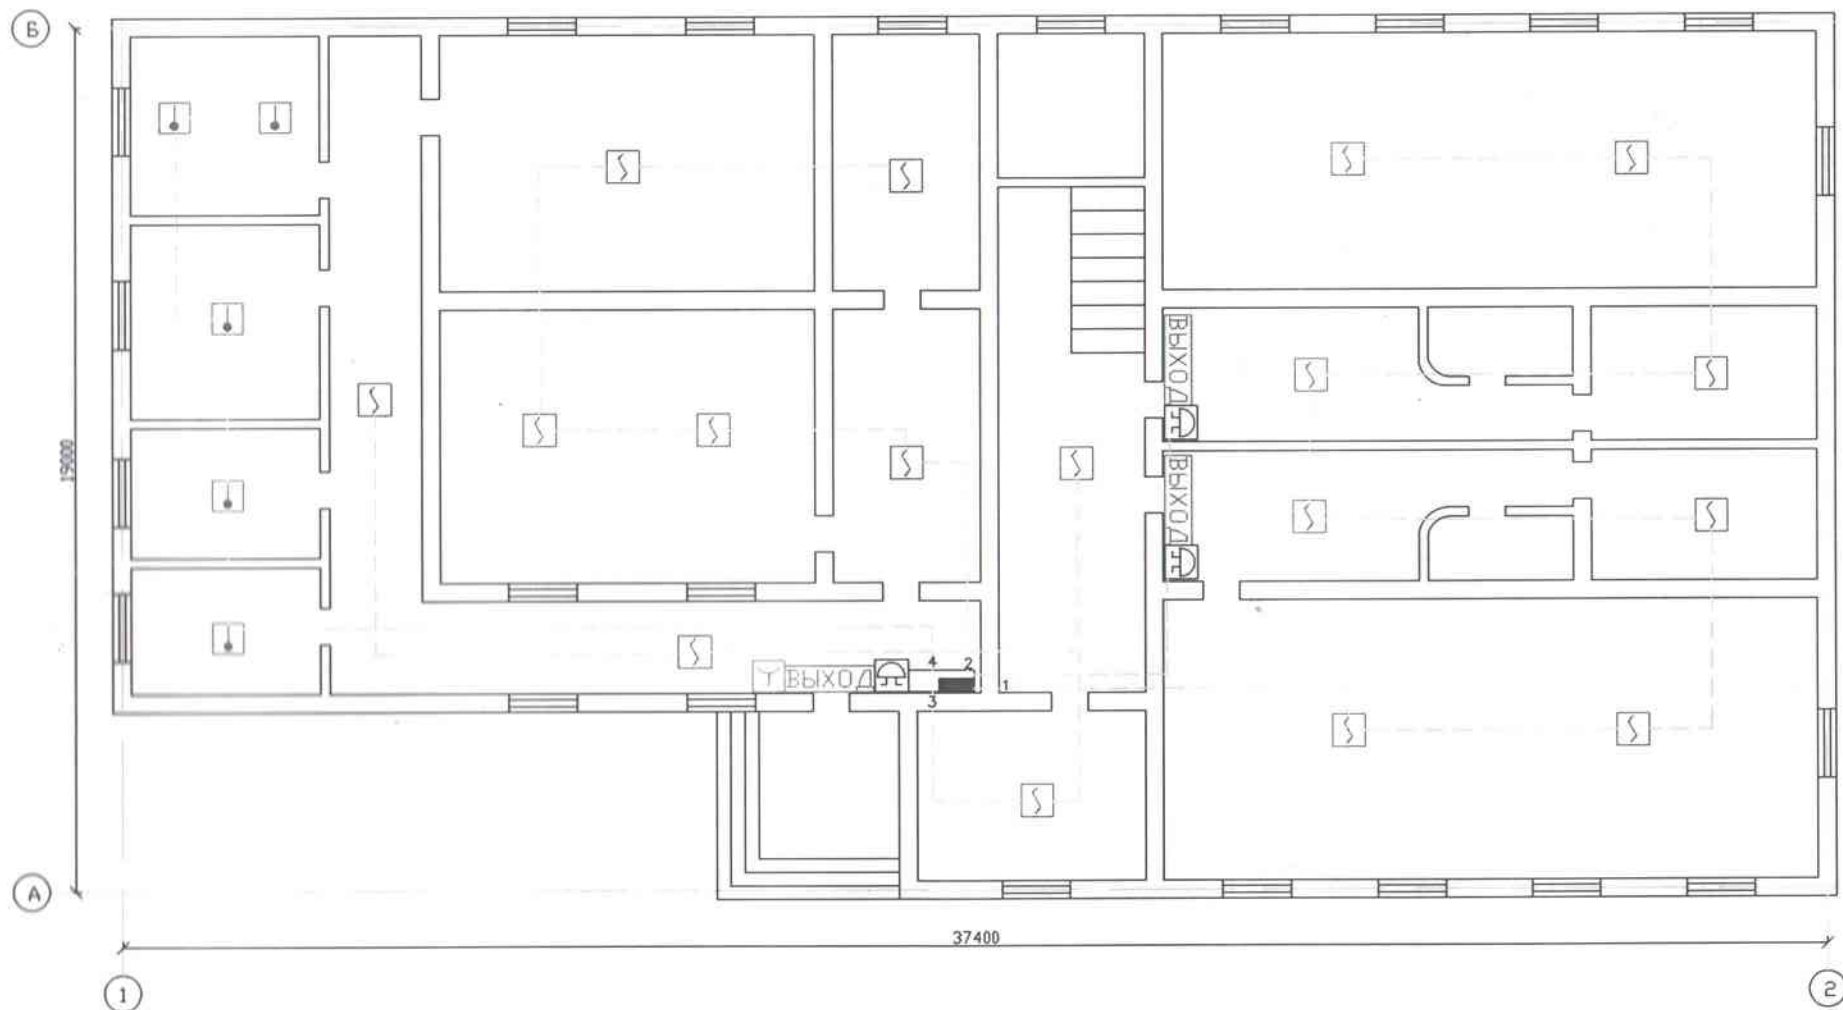

- Извещатель пожарный газообразный
- Приемно-контрольный прибор
- Извещатель пожарный ручной
- Извещатель пожарный тепловый
- Оповещатель звуковой

						Заказ: №72-АПС			
						Установка автоматической пожарной сигнализации в здании ТОО "Ясли сад "Кокен-Алты" по адресу: Туркестанская обл. Жетысайский р/н, с/о Абат, с.Жуандин, ул.Х.Бекхожин 1			
Изм.	Код	Лист	док	Подпись	Дата	1-этаж	Стадия	Лист	Листов
							Р	3	5
Разраб.	Куралбаев					План АПС	ТОО "Шабьит-21" ГСЛ №013646		

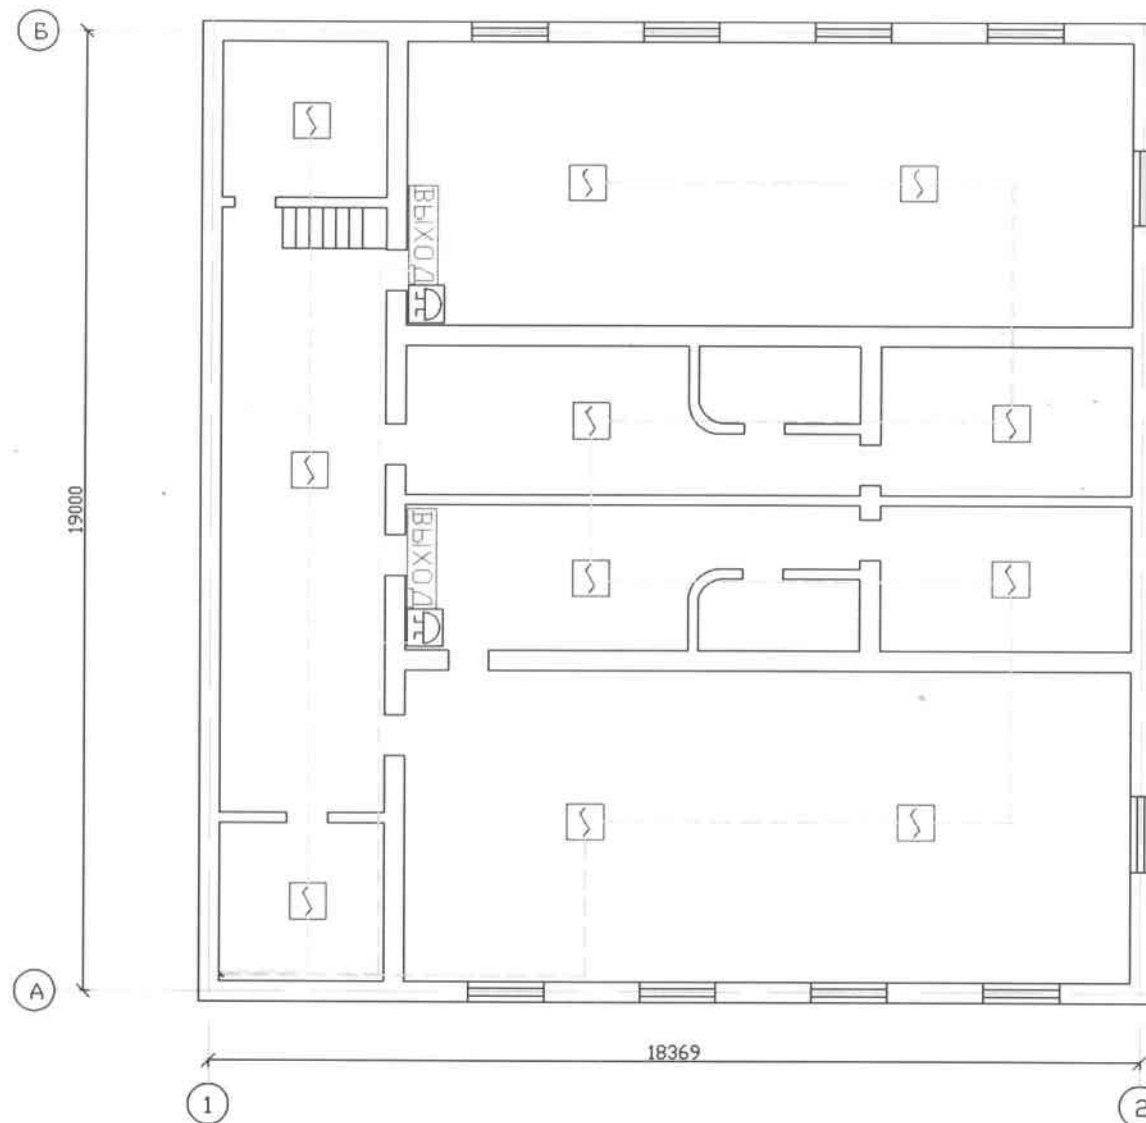

-  Извещатель пожарный дымовой
-  Приемно-контрольный прибор
-  Извещатель пожарный ручной
-  Извещатель пожарный тепловой
-  Оповещатель звуковой

						Заказ: №72-АПС			
						Установка автоматической пожарной сигнализации в здании ТОО "Ясли сад "Конек-Ата" по адресу: Туркестанская обл. Жетысайский р/н, с/о Абай, с.Жулымдик, ул.Х.Бекхожин 1			
Изм.	Код	Лист	док.	Подпись	Дата	2-этаж	Страница	Лист	Листов
							р	4	5
Разраб		Куралбаев				План АПС	ТОО "Шабьит-21" ГСЛ №013646		

ДОГОВОР № 27

г. Жетысай

13 октября 2023 года

ТОО ясли-сад «Комек ата» в лице учредителя **Комекова Ж.Е.** в дальнейшем «Заказчик», с одной стороны и ип «ЕР НУР и К» именуемое в дальнейшем «Исполнитель», в лице директора Нуршимова Е.А., действующего на основании Устава, с другой стороны, вместе именуемые Сторонами, заключили настоящий Договор о нижеследующем:

1. Предмет договора

1.1. Исполнитель принимает на себя выполнение работ
Оказании услуги по установки системы видеонаблюдения, системы противопожарной сигнализации и системы звукового оповещения его техническому обслуживании помещений здания **ТОО ясли-сад «Комек ата»** а также доставки противопожарного инвентаря (противопожарного щита в комплекте железного типа) 1 шт. ОПУ -5 - 1 шт. пожарного ящика настенного типа марки «Престиж» и пожарного шланга в сборе расположенного по адресу Жетысайский район село Жузимдык ул. К. Бекхожина № 1.сельского округа Абай Туркестанской области Р.К.

Заказчик производит оплату на условиях настоящего Договора.

Общая сумма договора составила **1 080 000 (один миллион восемьдесят тысяч)** в тенге.

2.0. Заказчик обязуется принять результат Работы и оплатить ее, после подписания обеими сторонами акта о выполненных работах и по факту выполнение работ техническое обслуживание на условиях настоящего Договора на протяжении текущего 2023- года.

2. Срок выполнения работы

2.1 Срок выполнения Работы в с момента поступления сто процентной суммы оплаты в соразмерной времени срока договорная цена от дальнейшего ремонта и замены комплектующих системы.

2.1. Все работы проводятся в соответствии с действующими на территории РК нормативными документами.

3. Срок действия договора и порядок расторжения договора

3.1. Настоящий договор вступает в силу с 13 октября 2023 г. и действует до 31.12.2023 г.

3.2. В случае неисполнения либо ненадлежащего исполнения обязательств по Договору, каждая из Сторон вправе расторгнуть Договор в одностороннем порядке досрочно, письменно предупредив об этом другую Сторону за 15 календарных дней.

4. Условия договора и оплаты

4.1.«Исполнитель» выполняет услуги по установки и переустановки системы технического обслуживанию системы (В стоимость технического обслуживания и ремонта входит устранение неисправностей и замена запасных частей за счет заказчика)

4.2.техническое обслуживание оборудования включает в себя: -диагностику всех узлов и блоков оборудования согласно технической документации;

-профилактические работы в соответствии с техническими требованиями производителя;

-чистку и регулировку в соответствии со спецификацией производителя: -замену ресурсных частей и блоков оборудования, приведенных в технической документации;

-комплексную проверку оборудования при проведении технического обслуживания;

-устранение неисправностей возникающих при эксплуатации оборудования ;

-консультации по вопросам эксплуатации оборудования и рекомендации по устранению причин, влияющих на качественную работу оборудования.

4.3.Место исполнения обязательства по договору **ТОО ясли-сад «Комек ата» Жетысайский район село Жузимдык ул. К. Бекхожина № 1.сельского округа Абай Туркестанской области Р.К.**

4.4. Форма оплаты- перечислением. Оплата производится согласно счета на оплату. Исполнителя..

4.5 Сумма договора составляет договора **1 080 000(один миллион восемьдесят тысяч)** тенге

Данная цена является твердой и изменению не подлежит, если иное не установлено по согласованию Сторон.

5. Ответственность сторон

5.1. Исполнитель несет ответственность за своевременное и качественное выполнение Работы.

5.2. В случае нарушения сроков выполнения Работы Исполнитель обязан уплатить Заказчику штраф из расчета 0,1% от общей суммы договора за каждый просроченный календарный день.

5.3. В случае невыполнения обеими сторонами условий Договора, Стороны несут ответственность в соответствии с действующим законодательством Республики Казахстан.

5.4. Если Исполнитель не приступает своевременно к исполнению Договора или выполняет работу настолько медленно, что окончание ее к сроку становится явно невозможным. Заказчик вправе отказаться от Договора и потребовать возмещения убытков.

6. Передача результатов выполненных работ

6.1. Передача результатов выполненных работ от Исполнителя Заказчику оформляется актом, подписываемым обеими сторонами.

6.2. Заказчик не имеет права принимать работу без проверки.

6.3. Заказчик обязан с участием Исполнителя принять выполненную работу (ее результат), а при обнаружении отступлений от договора, или иных недостатков в работе немедленно заявить об этом Исполнителю.

6.4. Заказчик, обнаруживший после приемки работы отступления в ней от договора или иные недостатки, которые не могли быть установлены при обычном способе приемки (скрытые недостатки), в том числе такие, которые были умышленно скрыты Исполнителем, обязан известить об этом Исполнителя в 5 - дневной срок по их обнаружении.

7. Порядок разрешения споров

7.1. В случае возникновения разногласий в процессе выполнения условий договора. Стороны обязуются предпринять все необходимые меры для их урегулирования путем переговоров между сторонами.

7.2. В случае не достижения взаимного согласия сторон, споры разрешаются в судебном порядке в соответствии с действующим законодательством Республики Казахстан.

8. Конфиденциальность

8.1. Если любая из сторон благодаря исполнению своего обязательства по договору, получила от другой стороны информацию о новых решениях и технических знаниях, в том числе не защищаемых законом, а также сведения, которые могут рассматриваться как коммерческая тайна. Сторона получившая такую информацию, не вправе сообщать ее третьим лицам без письменного согласия другой стороны.

9. Форс-мажор

9.1. Стороны освобождаются от ответственности за частичное или полное неисполнение обязательств по Договору, если его неисполнение явилось следствием обстоятельств непреодолимой силы, такие как пожар, наводнение, землетрясение, военные действия, при условии, что данные обстоятельства непосредственно повлияли на выполнение условий настоящего Договора.

9.2. В случае если одна из Сторон окажется полностью или частично неспособной выполнить свои обязательства по настоящему Договору по причине Форс-мажорных обстоятельств, она должна письменно поставить в известность другую Сторону (не позднее 5 рабочих дней) о причинах и потребностях происшедшего, включая прогноз длительности влияния таких обстоятельств на выполнение своих обязательств.

10. Штрафные санкции

10.1. За исключением форс-мажорных условий, если Поставщик не может поставить Товары в сроки, предусмотренные настоящим Договором, Заказчик без ущерба другим своим правам в рамках Договора вычитывает из цены Договора в виде неустойки сумму в размере 10 % от общей суммы Договора за каждый день просрочки.

10.2. В случае отказа Поставщика от исполнения Договора или в случае расторжения

10.3. Договора по вине Поставщика, Поставщик обязан выплатить Заказчику неустойку (штраф) в размере 10 % от общей суммы Договора.

Выплата неустойки не освобождает Поставщика от исполнения своих обязательств по Договору.

11. Прочие условия

11.1. Договор вступает в силу с момента подписания и действует до полного исполнения сторонами условий договора

11.2. Обязательства по договору исполняются в г. Жетысай

11. Юридические адреса, банковские реквизиты и подписи сторон.

Заказчик.

ТОО ясли-сад «Комек ата» Жетысайский
район село Жузимдык ул. К. Бекхожина №
1.сельского округа Абай Туркестанской
области Р.К.

Бин 141240003666

Бик TSESKZKA

KZ12998STOO00951315

АО «First Heartland Jysan Bank»

Кбе 17

подпись _____ Коменова Ж.

Исполнитель.

ип «ЕР-НҰР и К»

г.Жетісай , ул. Панфилова № 7/8

ISO 13616: IBAN (ЖСК)

р/с KZ 096017291000014946

АО "Народный Банк",

KZKOKZKX,

ЖСН 710625300026

Бек 19

подпись _____

Нуршимов Е.А .



ПОСТАВЩИК: ип «Ер-Нур и К»

Бенефициар : ип "Ер Нур и К " РНН :580410463453 ИИН710625300026	ИИК: KZ 0906017291000014946
Банк бенефициара : Филиал АО «Народный Банк» г.Жетысай	БИК: HSBKKZKX

**Счет на оплату № 77 от 13 октября 2023 г.
оплата 100 %**

**Договор № 27 от 13.10.2023 г. Условия оплаты перечислением
Заказчик ТОО ясли-сад «Комек ата» Жетысайский район село Жузимдык ул. К.
Бекхожина № 1.сельского округа Абай Туркестанской области Р.К. Бик141240003666
TSESKZKA KZ12998STOO00951315 АО «First Heartland Jysan Bank» Кбе 17**

№ п/п	Наименование ТМЦ	Ед.изм.	Кол-во	Цена за ед. с НДС	Всего стоимость с НДС 0
1	установка системы противопожарной и видеонаблюдения речевого оповещения системы здания ТОО ясли-сад «Комек ата» Жетысайский район село Жузимдык ул. К. Бекхожина № 1.сельского округа Абай Туркестанской области.	м2	1	1 080 000	1080 000
				Итого	1 080 000
				в т.ч.НДС	0
Всего к оплате:					1 080 000

оплата 100% -1 080 000 (один миллион восемьдесят тысяч) тенге 00 тийын.

**Директор
ип "Ер Нур и К "**

Главный бухгалтер



Е. А.Нуршимов.

(не предусмотрен)

Счет-фактура № 77 от 14 октября 2023 г.

Поставщик: ИП "Ер Нур и К"

ИИН и адрес места нахождения поставщика: ИИН: 580410463453, Республика Казахстан, Туркестанская область, г. Жетысай ул. Сугира №4
ИИК поставщика: KZ096017291000014946, в банке АО "Народный Банк Казахстана", БИК HSBKZZKX

Договор (контракт) на поставку товаров (работ, услуг): Договор №27 от 13.10.2023

Условия оплаты по договору (контракту): перечислением расчет

Пункт назначения поставляемых товаров (работ, услуг): г. Жетысай рынок "Кульпаршин"
государств, регион, область, город, район

Поставка товаров (работ, услуг) осуществлена по доверенности: Без доверенности

Способ отправления: Доставка

Грузоотправитель: ИП "Ер Нур и К", ИИН: 580410463453, Республика Казахстан, Туркестанская область, г. Жетысай ул. Сугира №4

Грузополучатель: ТОО ясли-сад «Комек ата» Жетысайский район село Жузимдык ул. К. Бекхожина № 1. сельского округа Абай Туркестанской области Р.К. Бик141240003666 TSESKZKA KZ12998STOO00951315 АО «First Heartland Jysan Bank» Кбе 17

(БИН, наименование и адрес)

Получатель: ТОО ясли-сад «Комек ата» Жетысайский район село Жузимдык ул. К. Бекхожина № 1. сельского округа Абай Туркестанской области Р.К. Бик141240003666 TSESKZKA KZ12998STOO00951315 АО «First Heartland Jysan Bank» Кбе 17

ТОО ясли-сад «Комек ата» Жетысайский район село Жузимдык ул. К. Бекхожина № 1. сельского округа Абай Туркестанской области Р.К. Бик141240003666 TSESKZKA KZ12998STOO00951315 АО «First Heartland Jysan Bank» Кбе 17

ИИК поставщика: KZ096017291000014946, в банке АО "Народный Банк Казахстана", БИК HSBKZZKX

№ п/п	Наименование товаров (работ, услуг)	Ед. изм.	Код ТНВЭД	Кол-во (объем)	Цена (KZT)	Стоимость товаров (работ, услуг) без НДС	НДС		Всего стоимость реализации	Акциз	
							Ставка	Сумма		Ставка	Сумма
1	2	3	4	5	6	7	8	9	10	11	12
1	установка системы видеонаблюдения и пожарной сигнализации в здании ТОО ясли-сад «Комек ата» Жетысайский район село Жузимдык ул. К. Бекхожина № 1. сельского округа Абай Туркестанской области Р.К.	объем		1	#####	1 080 000,00	без НДС		1 080 000,00		
Всего по счету:						1 080 000,00			1 080 000,00		

Руководитель: Нуршимов Е.

(Ф.И.О., подпись)

Главный бухгалтер: не предусмотрен

(Ф.И.О., подпись)

МП

ВЫДАЛ (ответственное лицо поставщика)
директор ТОО ясли-сад «Комек ата»

Комекова Ж.
(Ф.И.О., подпись)

Примечание: Без печати недействительно. Оригинал (первый экземпляр) - покупателю. Копия (второй экземпляр) - поставщику.